



LASSERRE PROMOTIONS

9, Avenue Raymond Manaud
33524 - BRUGES cedex
tel : 05 - 57 - 100 - 545
www.lasserre-promotion.com





CLOS DE L' ESTUAIRE

Rue ROGER ESPAGNET

33440 - St Louis de M.



PLAN DE MASSE

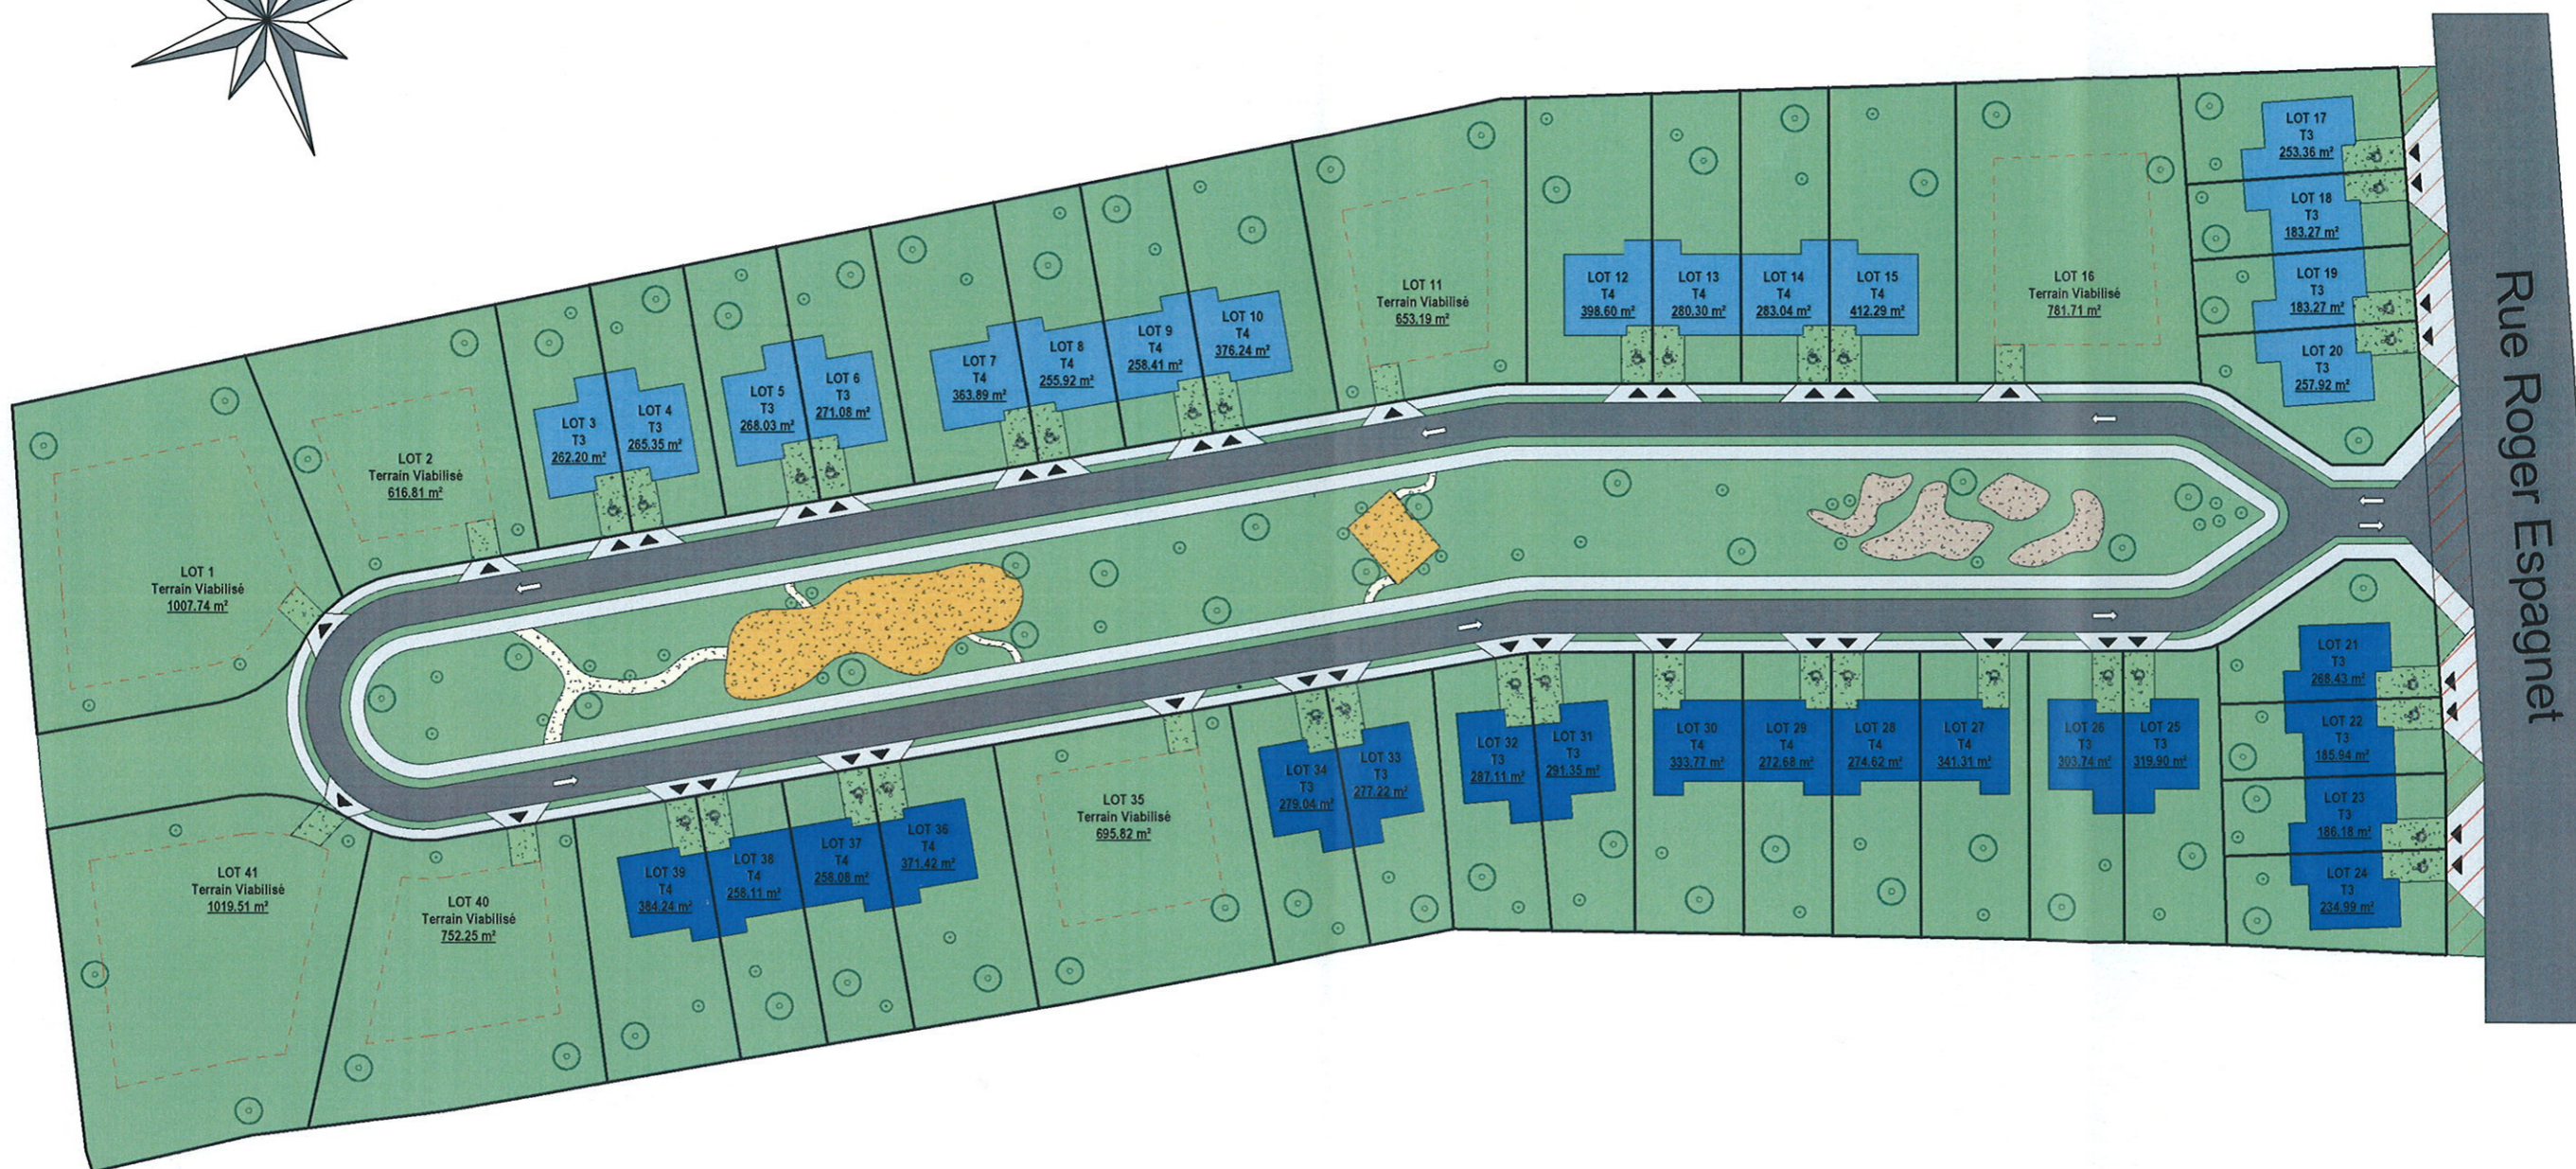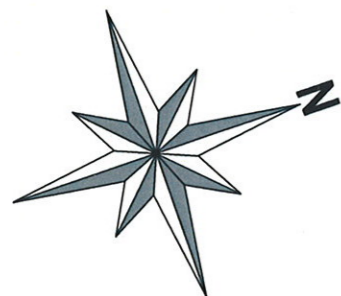

Sous réserve, en ce qui concerne la surface habitable définie par le décret n°69-516 du 14 Juin 1969, d'une tolérance ne pouvant excéder le vingtième de la contenance indiquée ; pour les autres surfaces, et notamment celles du terrain, jardins privés ou à usage privatif et terrasse, loggia ou balcon, cette tolérance sera accrue sans pouvoir toutefois excéder le dixième de la contenance indiquée.

1/750

