


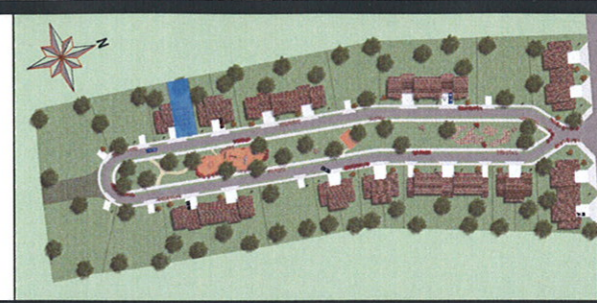



CLOS DE L' ESTUAIRE
Rue ROGER ESPAGNET
33440 - St Louis de M.



T3/T4

Lot 4

individuelle

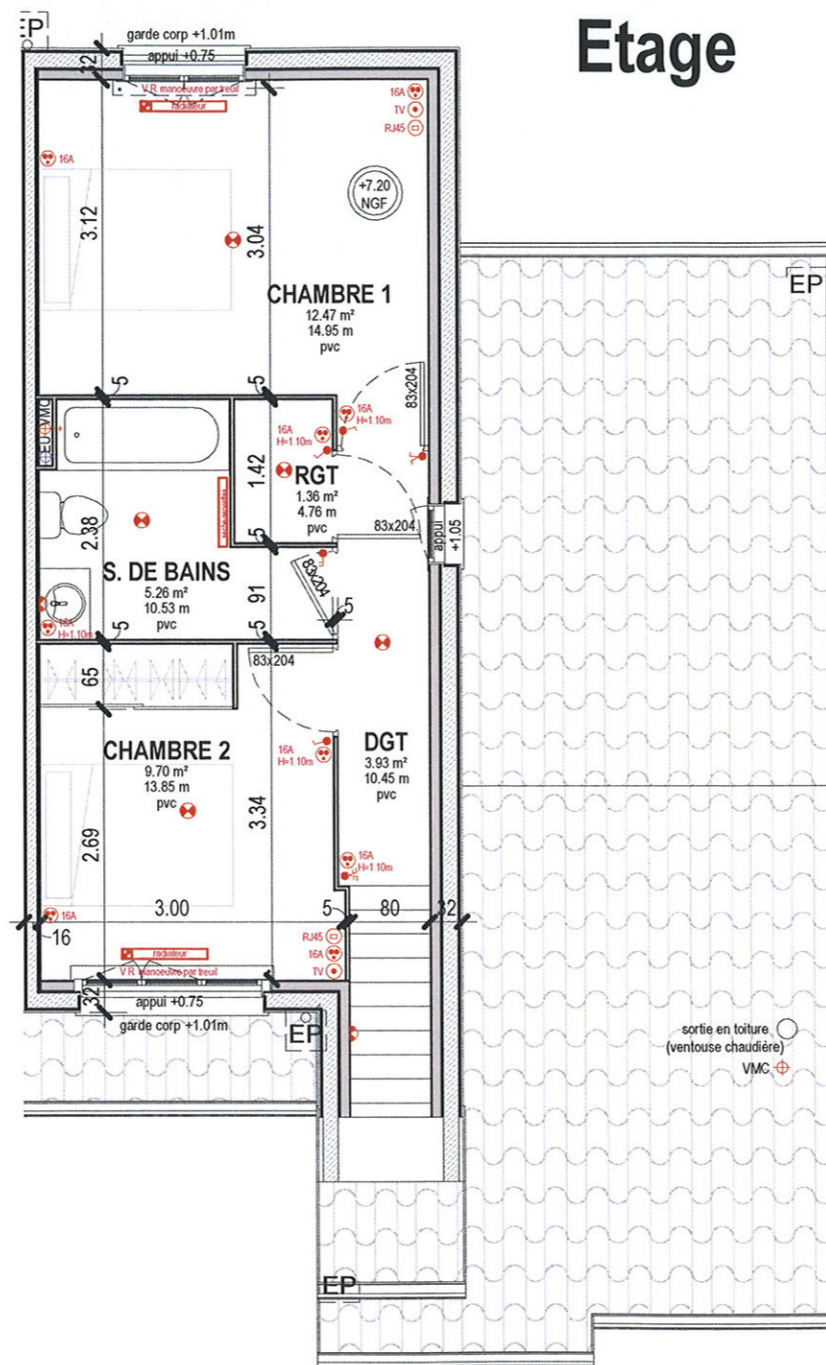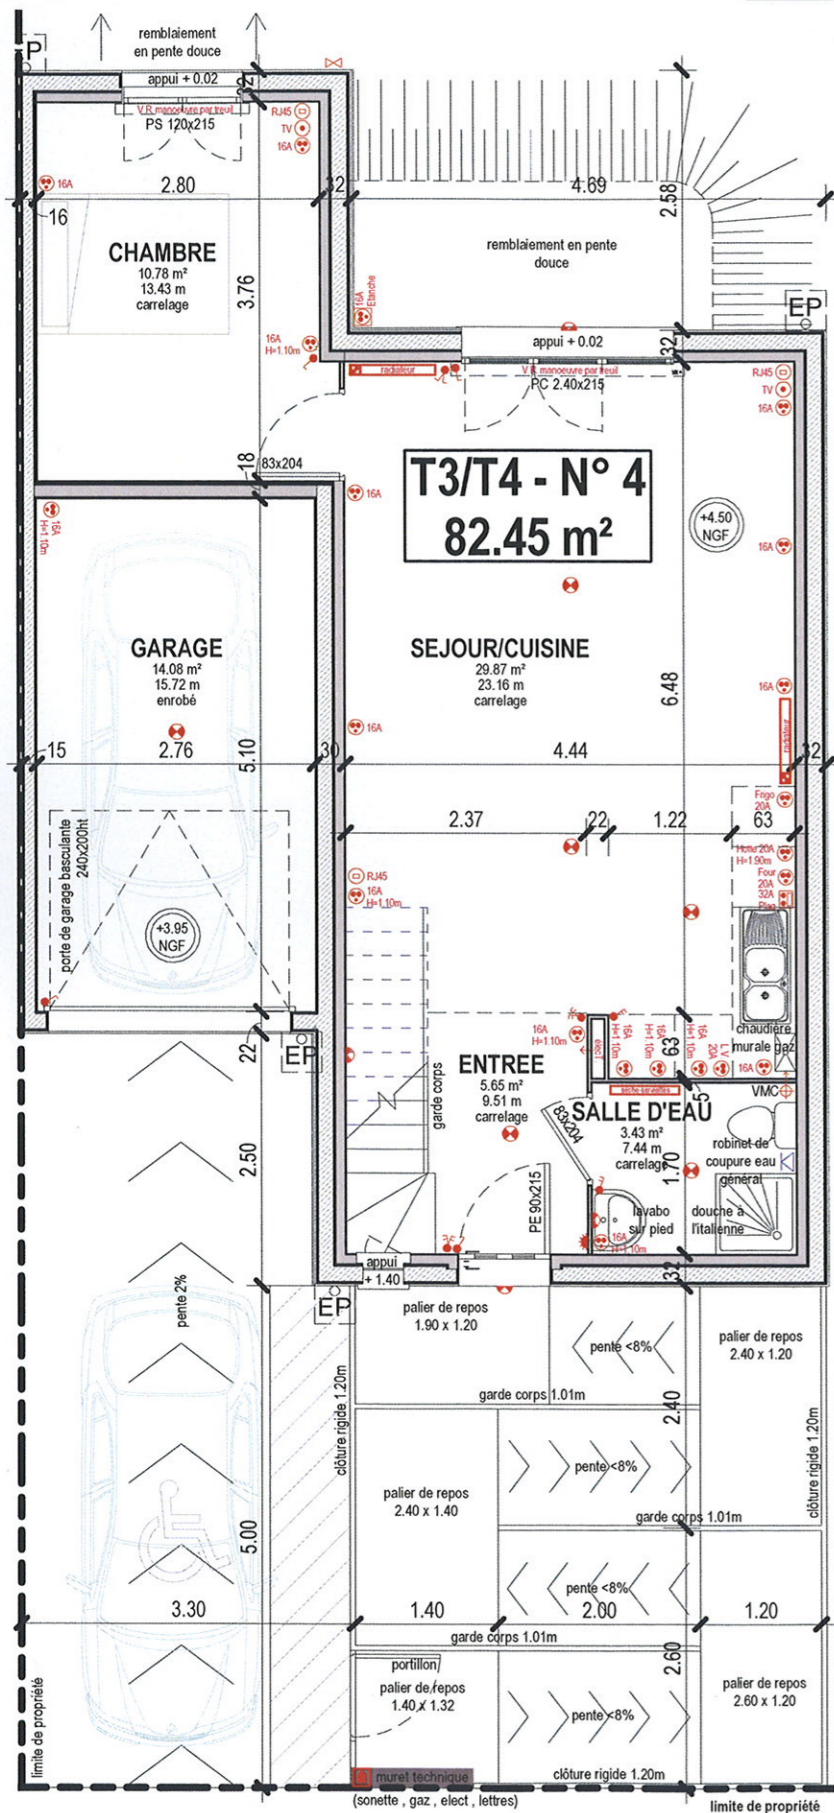

LEGENDE ELECTRIQUE

	interrupteur simple		prise de courant 16A
	interrupteur double		prise de courant 16A - Hauteur : 1.10m
	interrupteur va&vient simple		prise de courant plaques 32A
	interrupteur va&vient double		prise de courant four 20A
	luminaire - applique		prise de courant frigo 20A
	luminaire - plafonnier		prise de courant hotte 20A - Hauteur : 1.90m
	carillon		prise de courant Lave-Linge 20A
	sonnette		prise de courant Lave-Vaisselle 20A
	tableau électrique		prise RJ45 (communication)
	volet roulant manuel		prise téléviseur
	radiateur		sèche-serviettes

DESIGNATION	SURFACES	PLAFONDS	MURS	SOLS	FAIENCE
ENTREE	5.65 m ²	Enduit projeté BAGAR	Enduit projeté BAGAR	Carrelage	
SEJOUR/CUISINE	29.87 m ²			Carrelage	Carrelage
CHAMBRE 1	10.78 m ²			Carrelage	
SALLE d' EAU	3.43 m ²			Carrelage	Carrelage
CHAMBRE 2	12.47 m ²			Pvc	
SALLE DE BAINS	5.26 m ²			Pvc	Carrelage
RANGEMENT	1.36 m ²			Pvc	
DEGAGEMENT	3.93 m ²	Pvc			
TOTAL S.H. :	82.45 m²				
GARAGE	14.08 m²				

Rez de chaussée

Sous réserve, en ce qui concerne la surface habitable définie par le décret n°69-516 du 14 Juin 1969, d'une tolérance ne pouvant excéder le vingtième de la contenance indiquée ; pour les autres surfaces, et notamment celles du terrain, jardins privés ou à usage privé et terrasse, loggia ou balcon, cette tolérance sera accrue sans pouvoir toutefois excéder le dixième de la contenance indiquée.