


Résidence

LE CLOS DU MEDOC

Rue PASTEUR - 33590 - St VIVIEN DU MEDOC

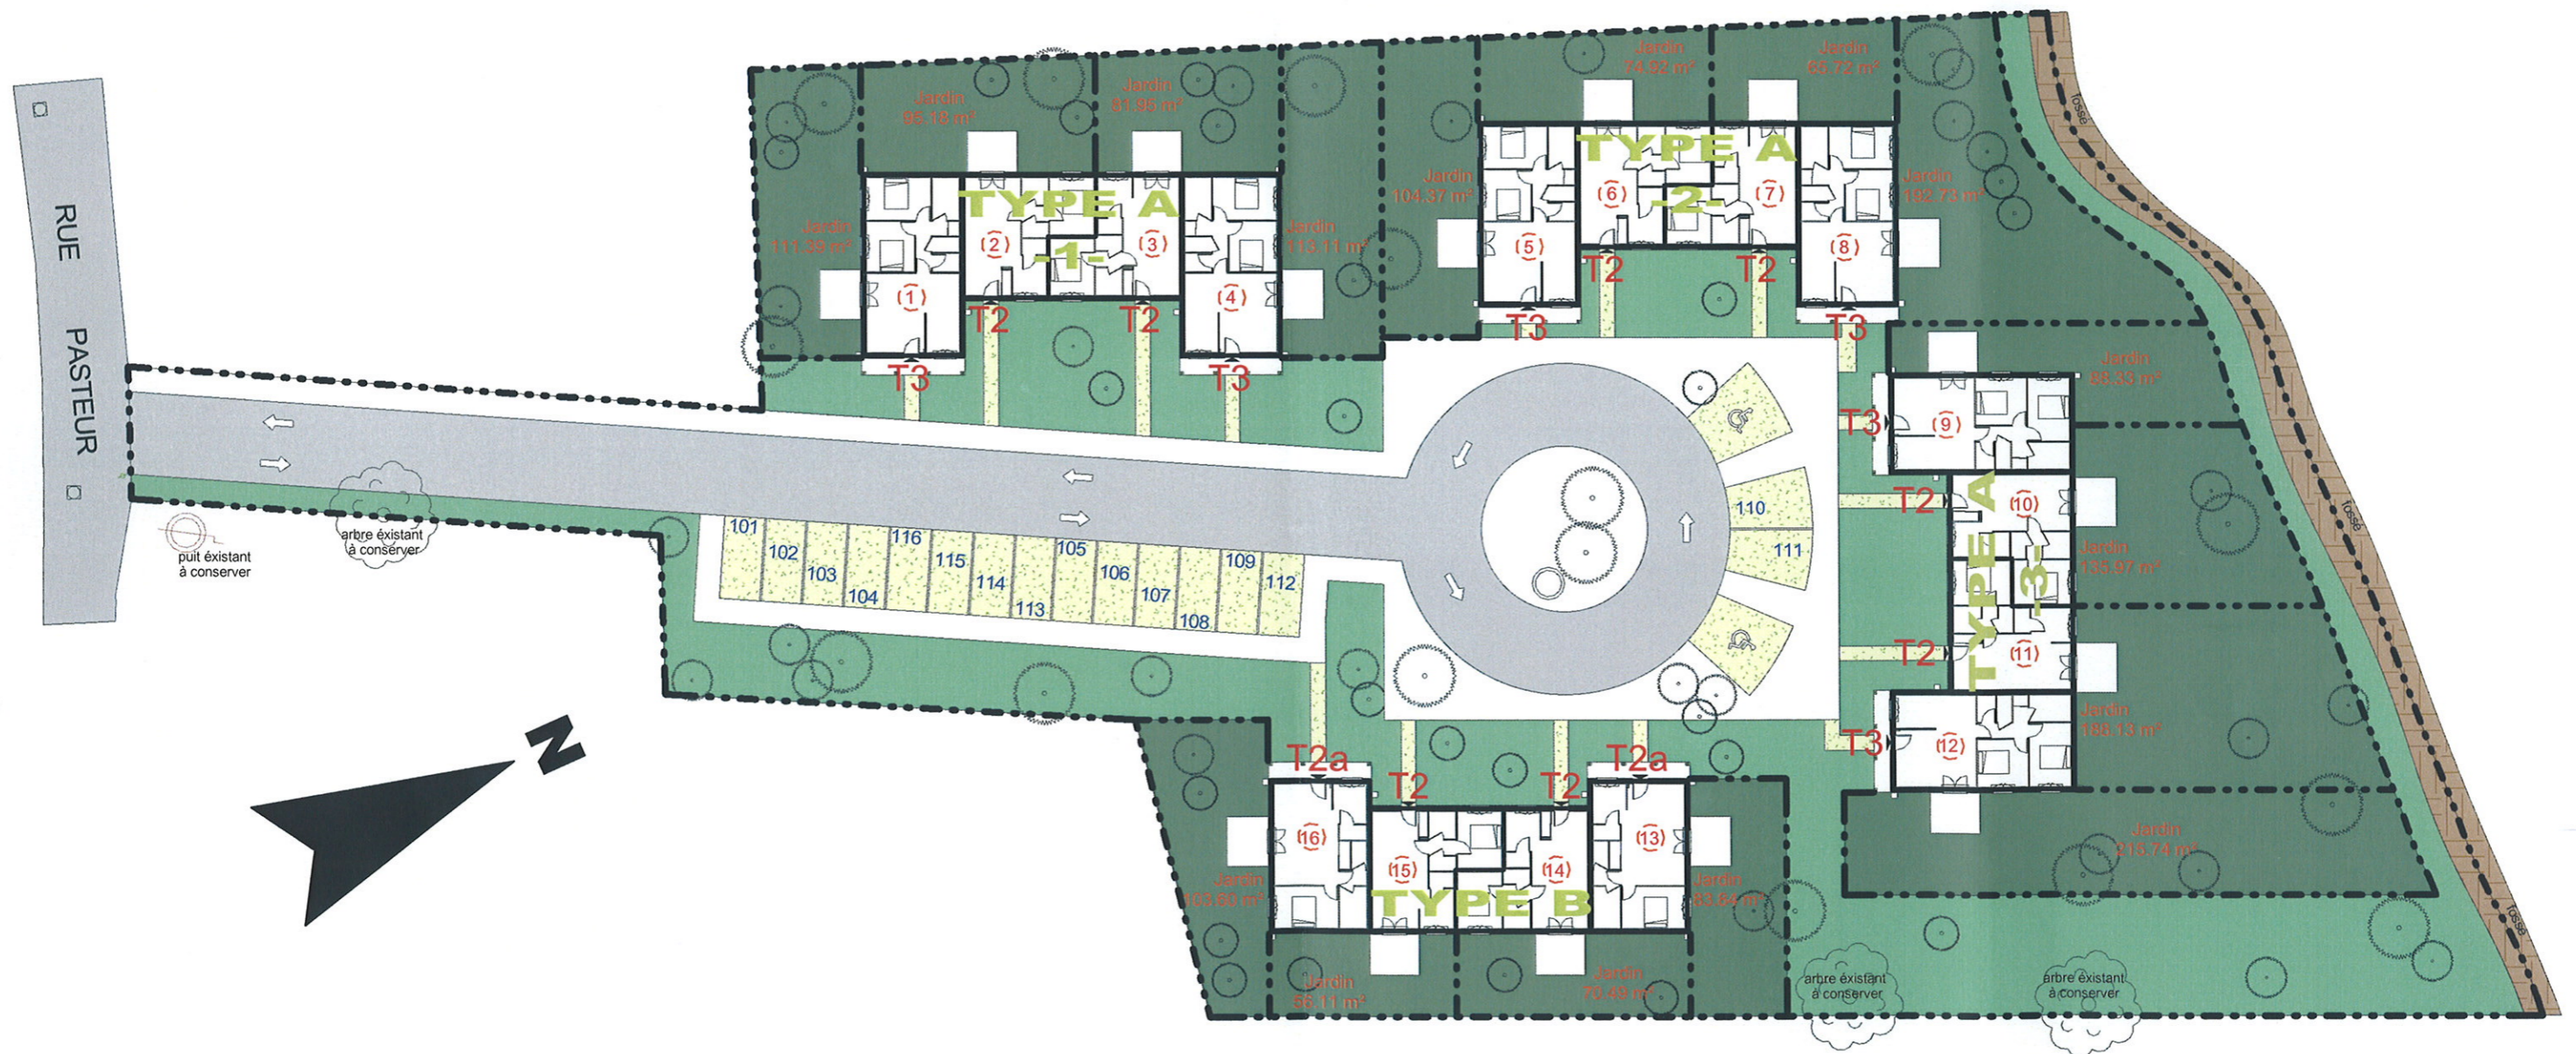

1/400°



Le nombre et le positionnement des arbres reste indicatif

Les côtes et surfaces sont mentionnées à titre indicatif susceptibles de légères variations en fonction d'impératifs techniques et administratifs