





LASSERRE PROMOTIONS
 9, Avenue Raymond Manaud
 33524 - BRUGES cedex
 tel : 05 - 57 - 100 - 545



LE CLOS D'ORNANO

148 Cours d'Ornano

33700 Mérignac

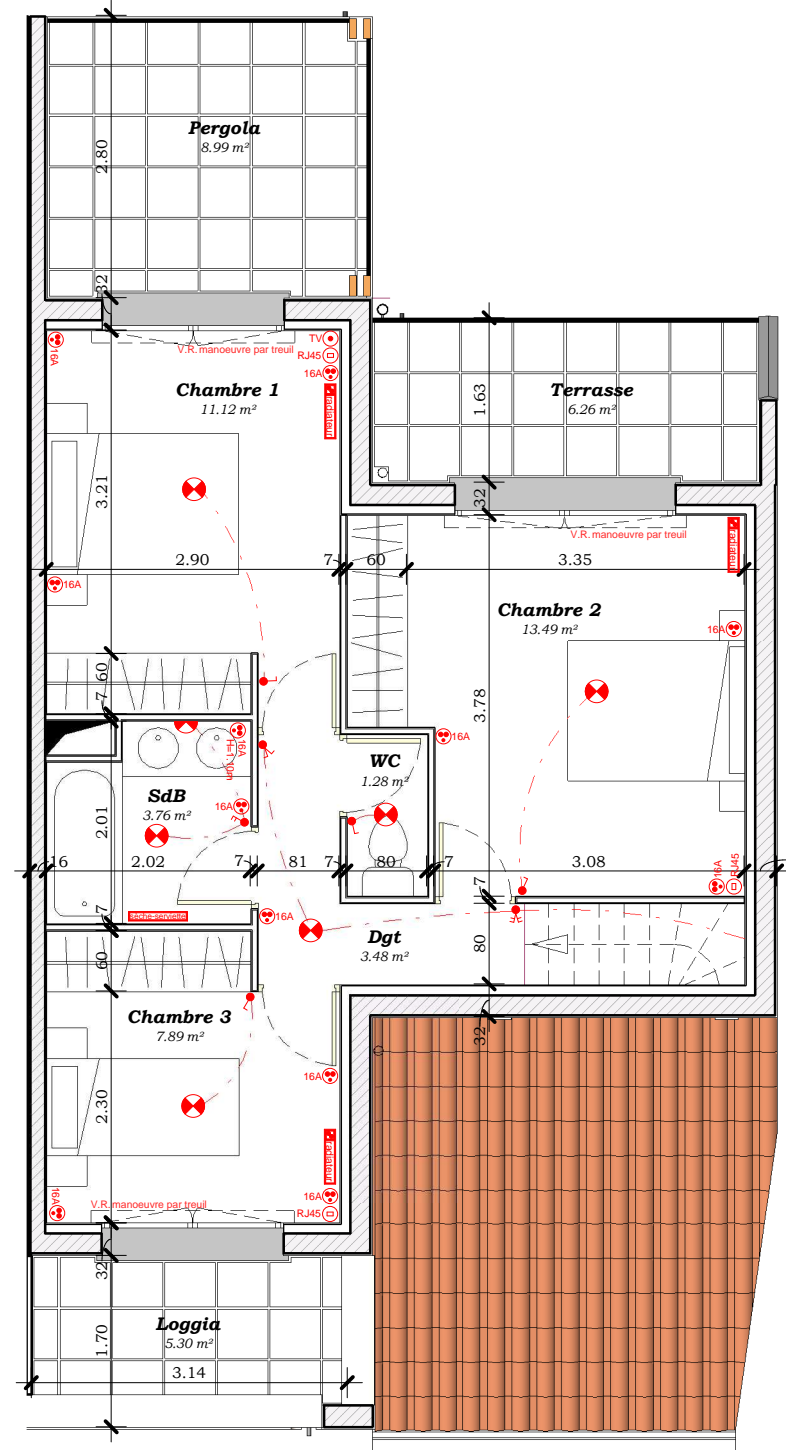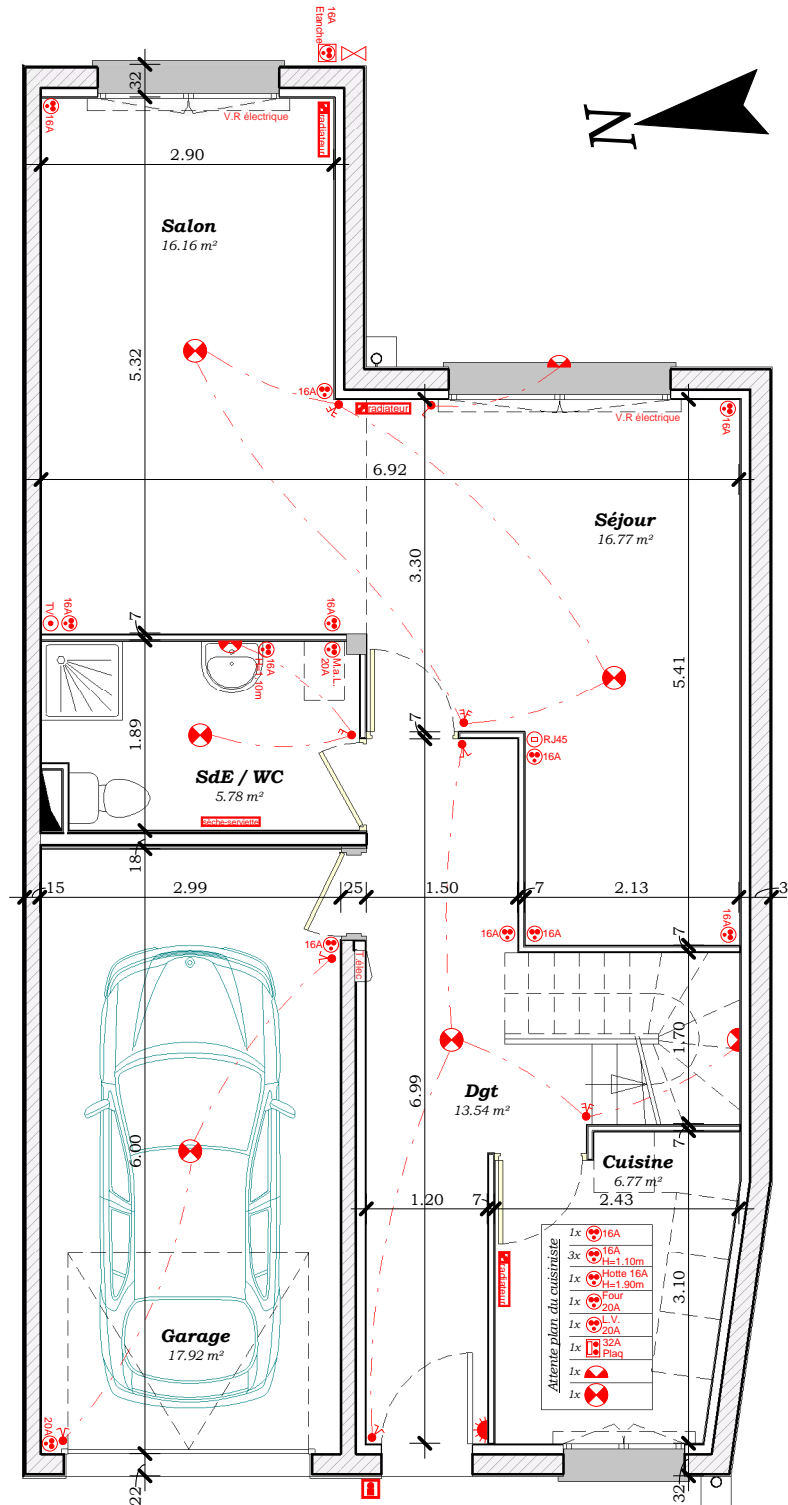

LOT 12 - T4

Rez de Chaussée :

Salon	16.16	m ²
Séjour	16.77	m ²
Cuisine	6.77	m ²
Salle d'eau / Wc	5.78	m ²
Dégagement	13.54	m ²

Etage :

Chambre 1	11.12	m ²
Chambre 2	13.49	m ²
Chambre 3	7.89	m ²
Salle de Bain	3.76	m ²
Wc	1.28	m ²
Dégagement	3.48	m ²

TOTAL S.H. : 100.04 m²

Garage : 17.92 m²

Pergola : 8.99 m²

Terrasse : 6.26 m²

Loggia : 5.30 m²

TERRAIN : 232.77 m²

Sous réserve, en ce qui concerne la surface habitable définie par le décret n°69-516 du 14 Juin 1969, d'une tolérance ne pouvant excéder le vingtième de la contenance indiquée ; pour les autres surfaces, et notamment celles du terrain, jardins privatifs ou à usage privatif et terrasse, loggia ou balcon, cette tolérance sera accrue sans pouvoir toutefois excéder le dixième de la contenance indiquée.

1/75°

